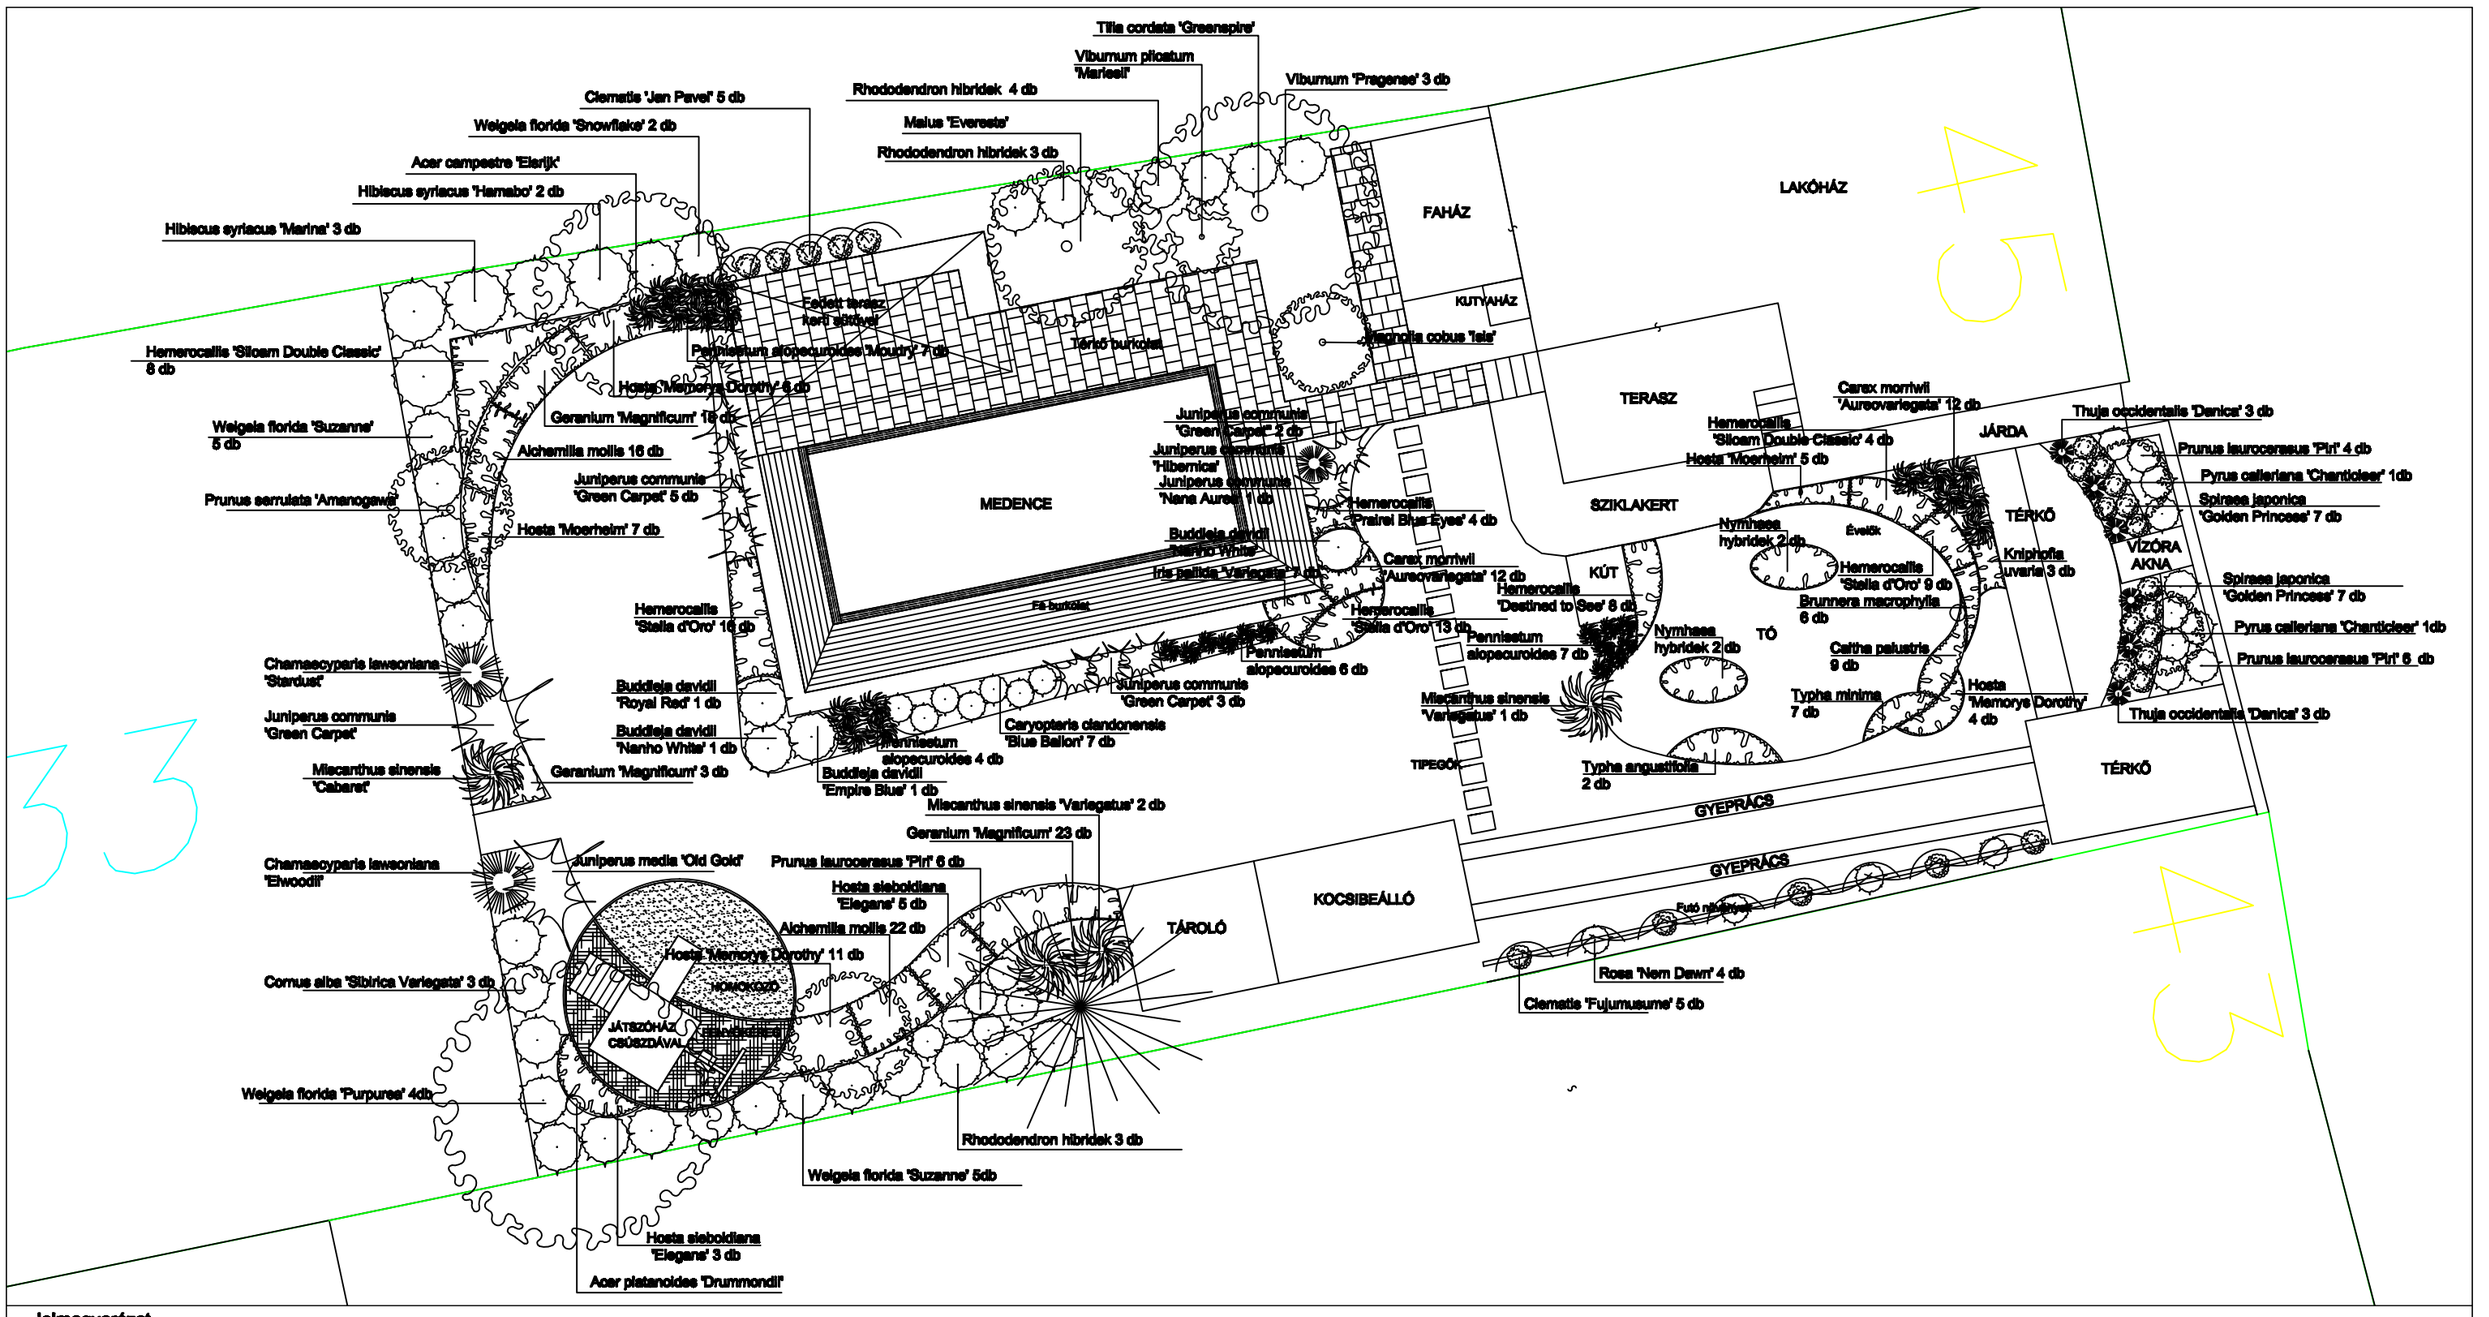

Jelmagyarázat

- Meglévő tűlevelű örökzöld
- Telepítendő lombos fa
- Telepítendő pikkelylevelű örökzöld
- Telepítendő terülő boróka
- Magas cserjék
- Alacsony cserjék
- Szoliter cserje
- Futónövény
- Fűféle
- Évelők
- Gyep
- Fa burkolat
- Térkő burkolat
- Homok
- Fanyökréteg
- Tipegő kövek
- Kerti tó
- Kerti sütő/kemence

Munka neve: **Családi Ház Kertje**	Terv címe: CSALÁDI HÁZ KERTJE **Kertépítészeti terve**	Rajz címe: KERTÉPÍTÉSZETI ÉS NÖVÉNYKIÜLTETÉSI TERV	Tervszám: KK-3/2015	Rajzszám: K1
Megbízó:	Tervezés helyszíne:	Tervező: Molnár Katalin okl. tájépítész mérnök K 18-0262	Méretarány: M=1:150	Dátum: 2015. augusztus