

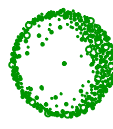
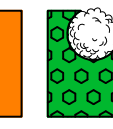
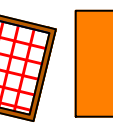
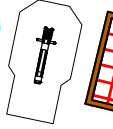

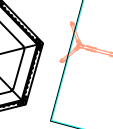
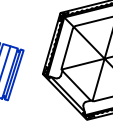
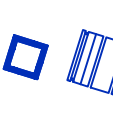

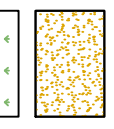
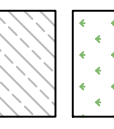
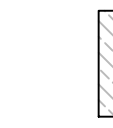
 
 
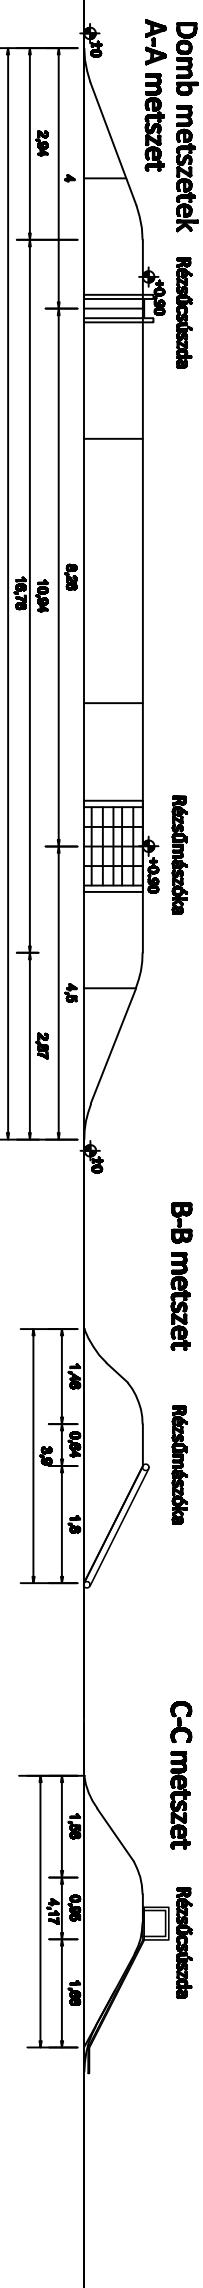


Jelmagyarázat

-  Meglévő, megmaradó lombos fa
-  Meglévő, megmaradó fenyő
-  Tervezett lombos fa
-  Tervezett cserje
-  Tervezett évelők
-  Részűmászóka
-  Részűcsúszda
-  Kisvona
-  Kettes hinta
-  Pavilon
-  Ülőgarnitúra
-  Hulladékgyűjtő
-  Szalonnasütő
-  Ötécscillapító homokúrkolat
-  Gyep
-  II. Ütemben megvalósuló elemek



Munka neve: Közösségi tér kialakítása Salomváron	Terv címe: IFJÚSÁGI KÖZÖSSÉGI TÉR KIALAKÍTÁSÁNAK	Rajz címe: MEGTERVEZÉS
Megbízó: Közösségi tér kialakítása Salomváron	Tervező helyeztető: IFJÚSÁGI KÖZÖSSÉGI TÉR KIALAKÍTÁSÁNAK	Tervező: KERÉKPÁR
		Méretarány: M=1:200
		Dátum: 2013. június