


Hrsz: 197/1				
Sorszám	Növény neve	Méret	Db szám	Ültetési távolság
1.	Acer campestre	SF FL 2x1 6/8	2 db	Szoliter
2.	Erica carnea	CSP 10 15/20	27 db	0,3 m
3.	Ribes alpinum	K3L 40/60	45 db	0,8 m
4.	Salix rosmarinifolia	K2L 30/40	21 db	0,5 m
5.	Viburnum opulus	K2L 30/40	11 db	1,2 m
6.	Ajuga reptans	CSP 9	7 db	0,3 m
7.	Campanula	CSP 14	25 db	0,2 m
8.	Persicaria bistorta	CSP 14	20 db	0,2 m
Hrsz: 197/2				
Sorszám	Növény neve	Méret	Db szám	Ültetési távolság
1.	Acer campestre	SF FL 2x1 6/8	2 db	Szoliter
2.	Pyrus communis	SF DL 3x1 12/14	2 db	Szoliter
3.	Tilia cordata	SF DL 3x1 12/14	1 db	Szoliter
4.	Cornus mas	K3L 40/60	15 db	0,7 m
5.	Cornus sanguinea	K3L 40/60	5 db	1,2 m
6.	Berberis vulgaris	K2L 30/40	10 db	1,2 m
7.	Ligustrum vulgare	FL 2x1 60/80	7 db	0,6 m
8.	Ribes alpinum	K3L 40/60	43 db	0,8 m
9.	Salix rosmarinifolia	K3L 30/40	12 db	0,5 m
10.	Taxus baccata	FL 2x1 60/80	46 db	0,7 m

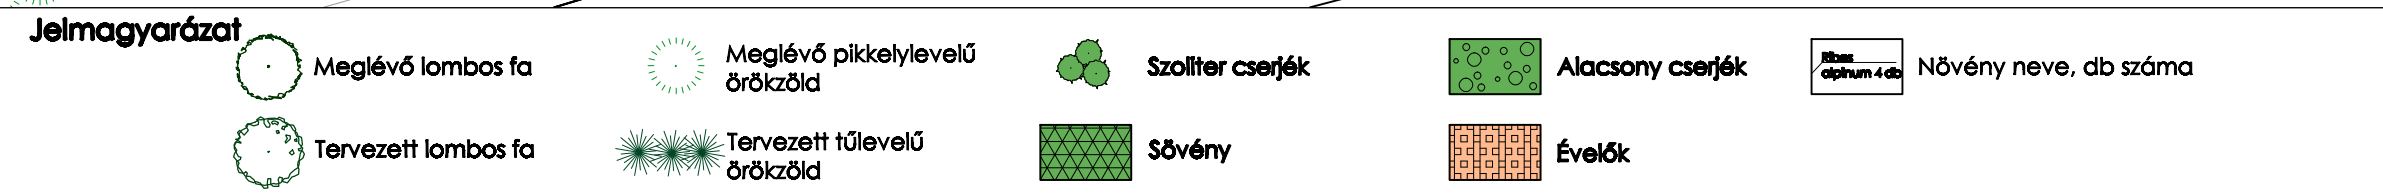

Munka neve: <b>Nemeskocs, faluház és sportöltöző környezete</b>	Terv címe: <b>RENDEZVÉNYTÉR KIALAKÍTÁSA</b>	Rajz címe: <b>NÖVÉNYKIÜLTETÉSI TERV</b>	Tervszám: <b>KK-4/2012</b>	Rajzszám: <b>K3</b>
Megbízó:	Tervezés helyszíne:	Tervező munkatárs: <b>Molnár Katalin okl. tájépítész-mémoriz. K/2 16-0262</b>	Méretarány: <b>M=1:250</b>	Dátum: <b>2012 november</b>