

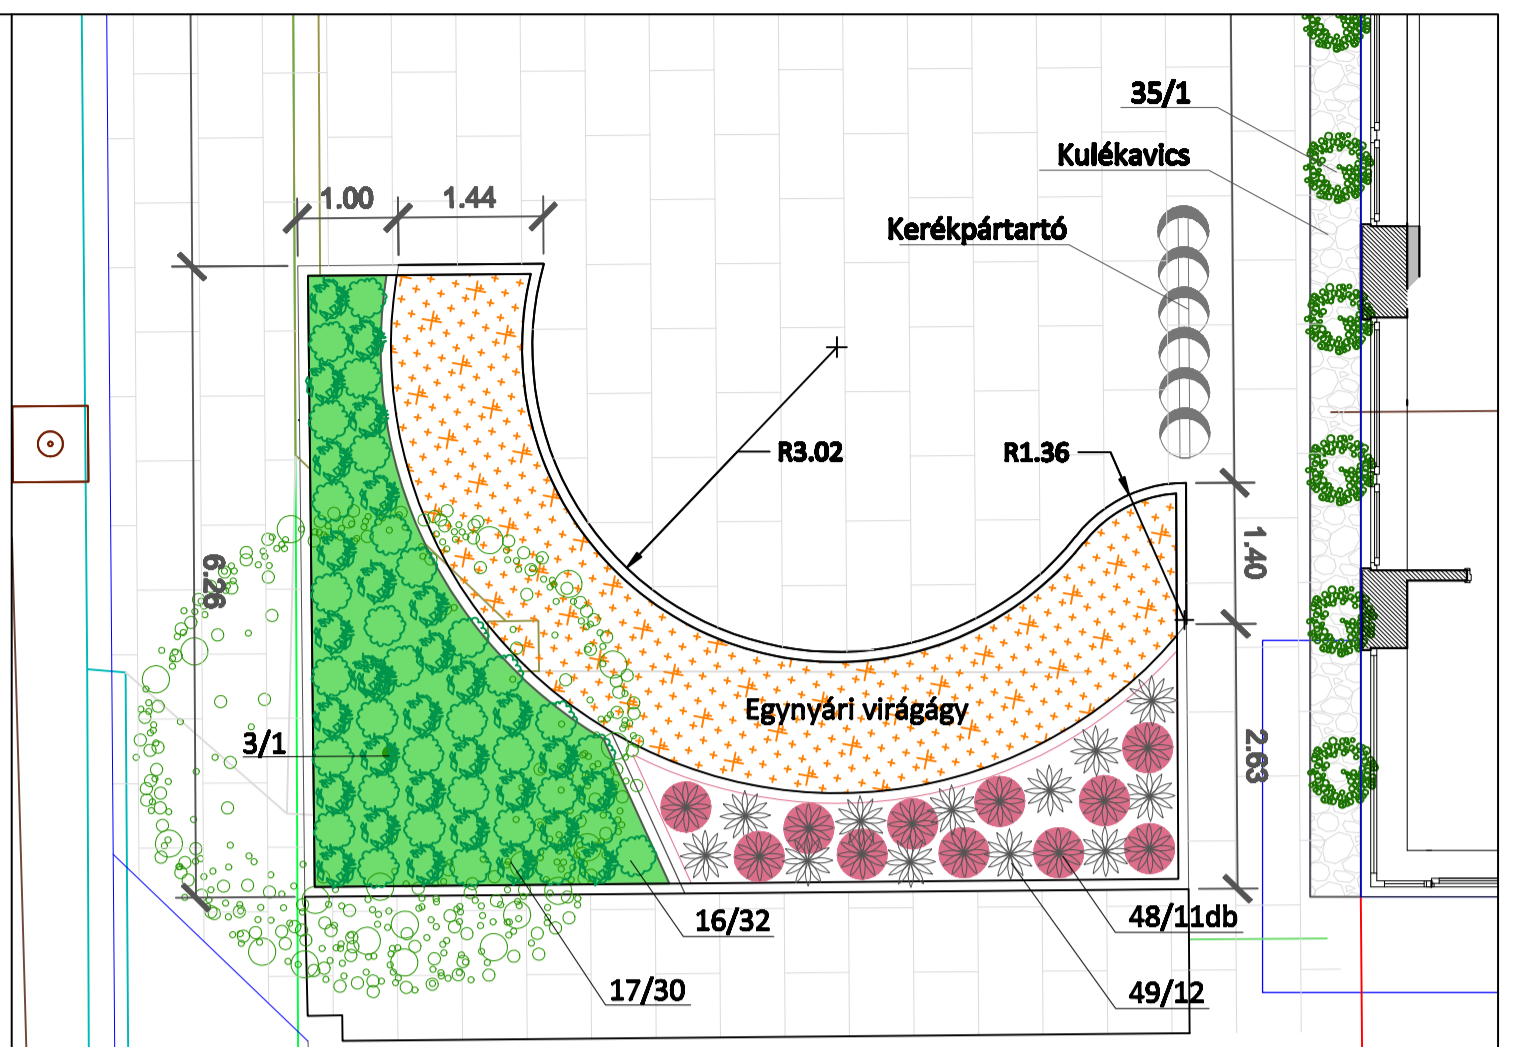



B-B metszet

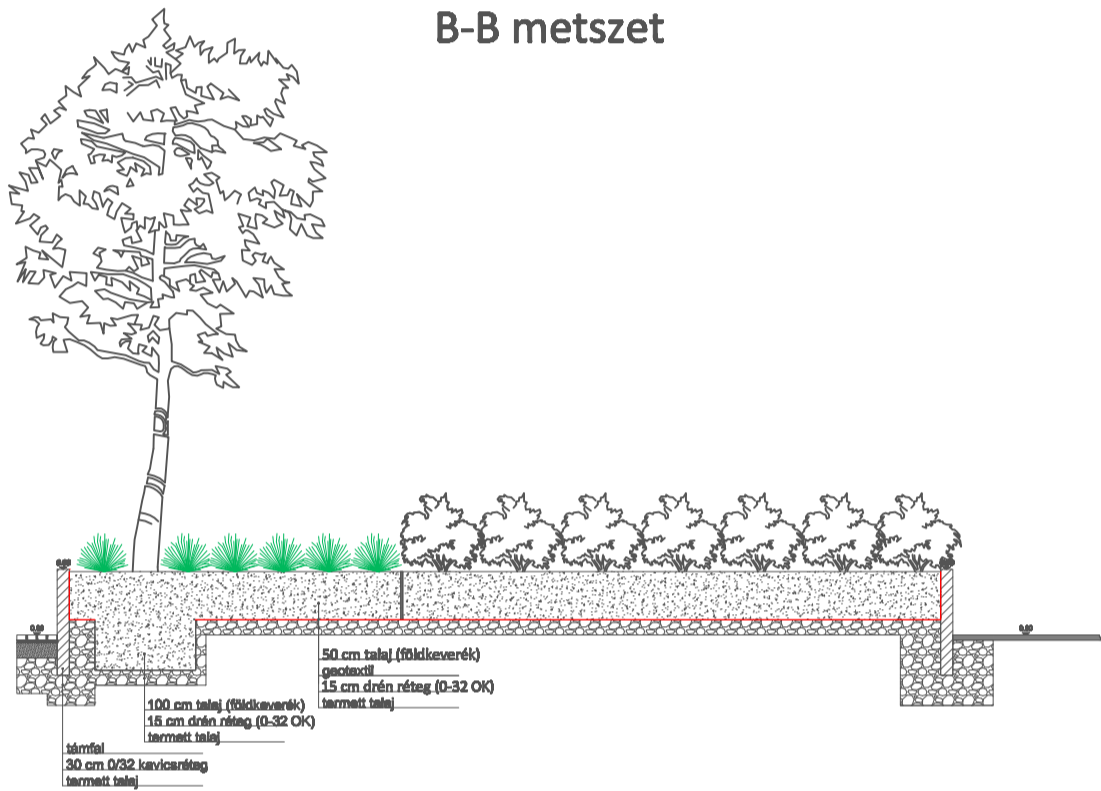

A-A metszet

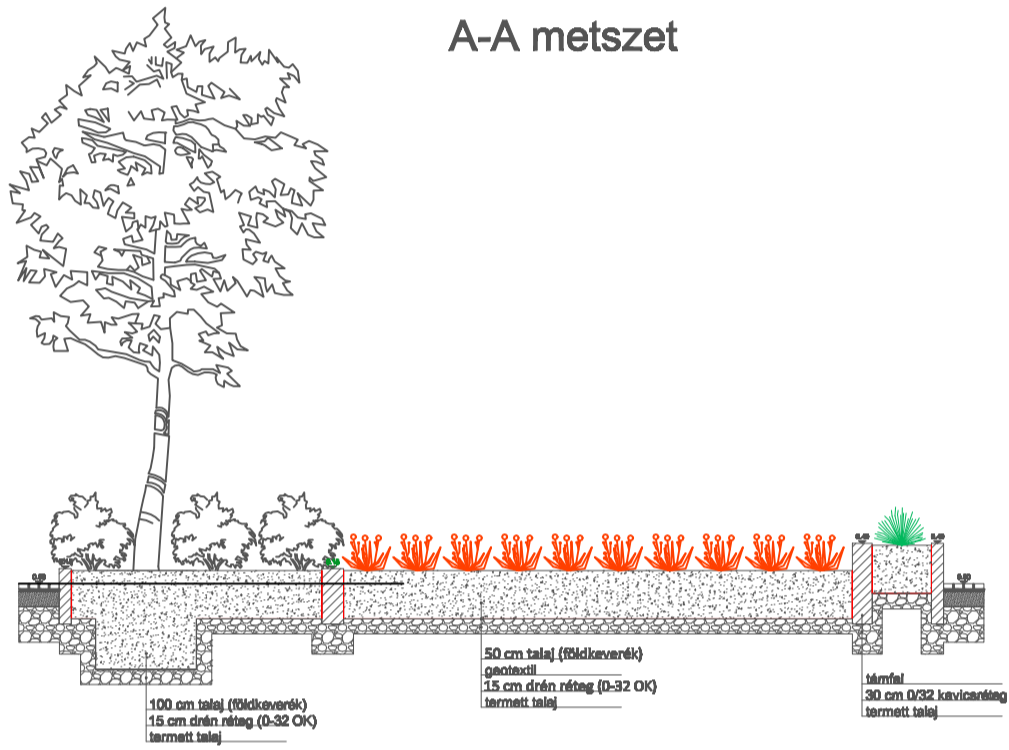


### Íves pad részletrajza

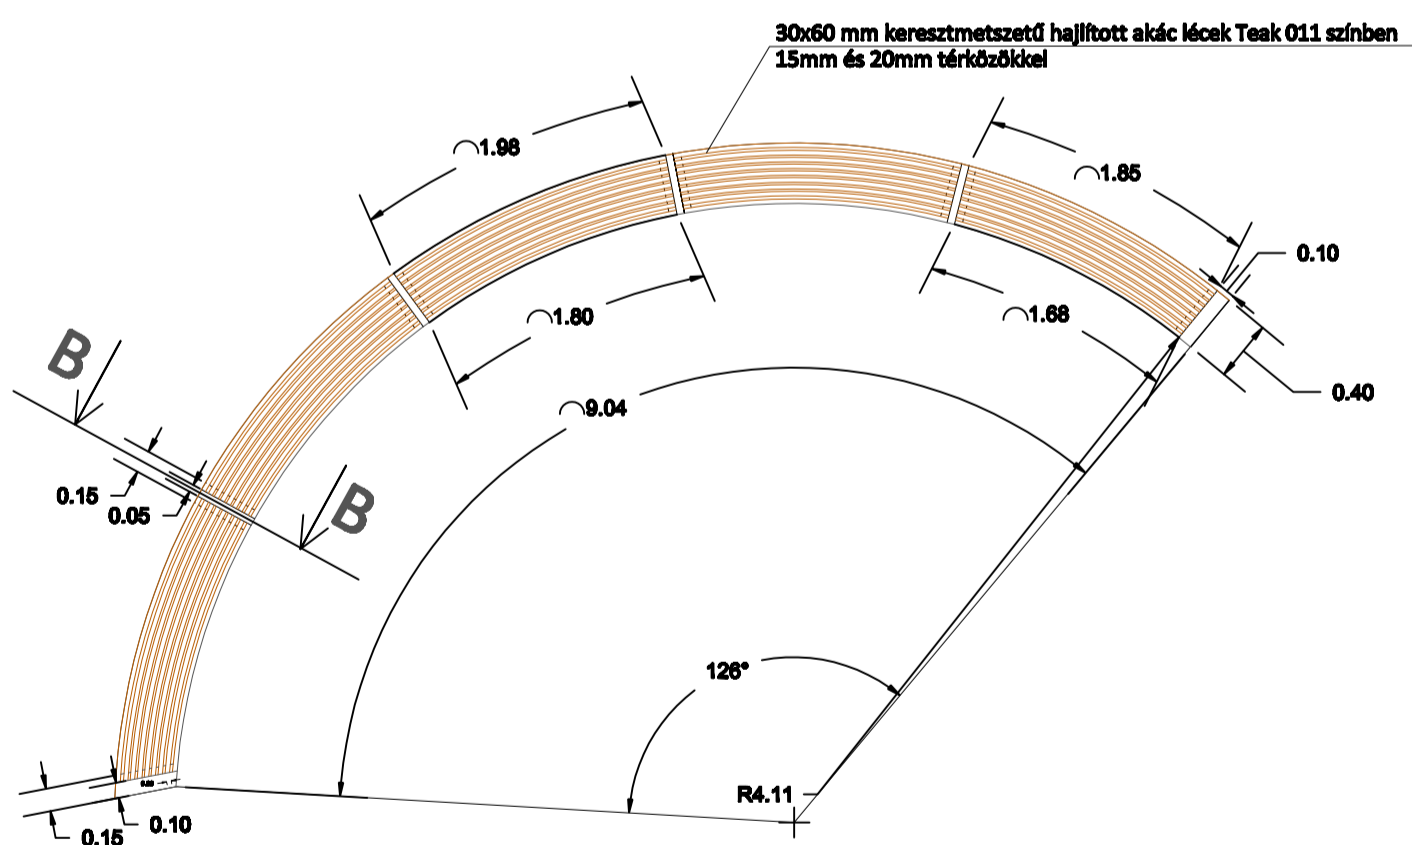

M=1:50

Lombos fák		
3	Gleditsia triacanthos 'Sunburst'	2 Szoliter
Pikkelylevelű örökzöldek		
14	Thuja occidentalis 'Teddy'	26 0,5 m
Cserjék		
16	Berberis thunbergii 'Atropurpurea Nana'	32 0,5 m
17	Berberis thunbergii 'Kobold'	30 0,5 m
30	Lavandula angustifolia 'Hidcote'	8 0,3 m
35	Prunus laurocerasus 'Zita'	12 1,1 m
Évelők		
44	Coreopsis grandiflora 'Early Sunrise'	22 35-40 cm
47	Echinacea purpurea 'Magnus'	33 40 cm
48	Festuca glauca 'Elijah Blue'	11 30 cm
49	Festuca gautieri (scoparia)	12 30 cm

B-B metszet

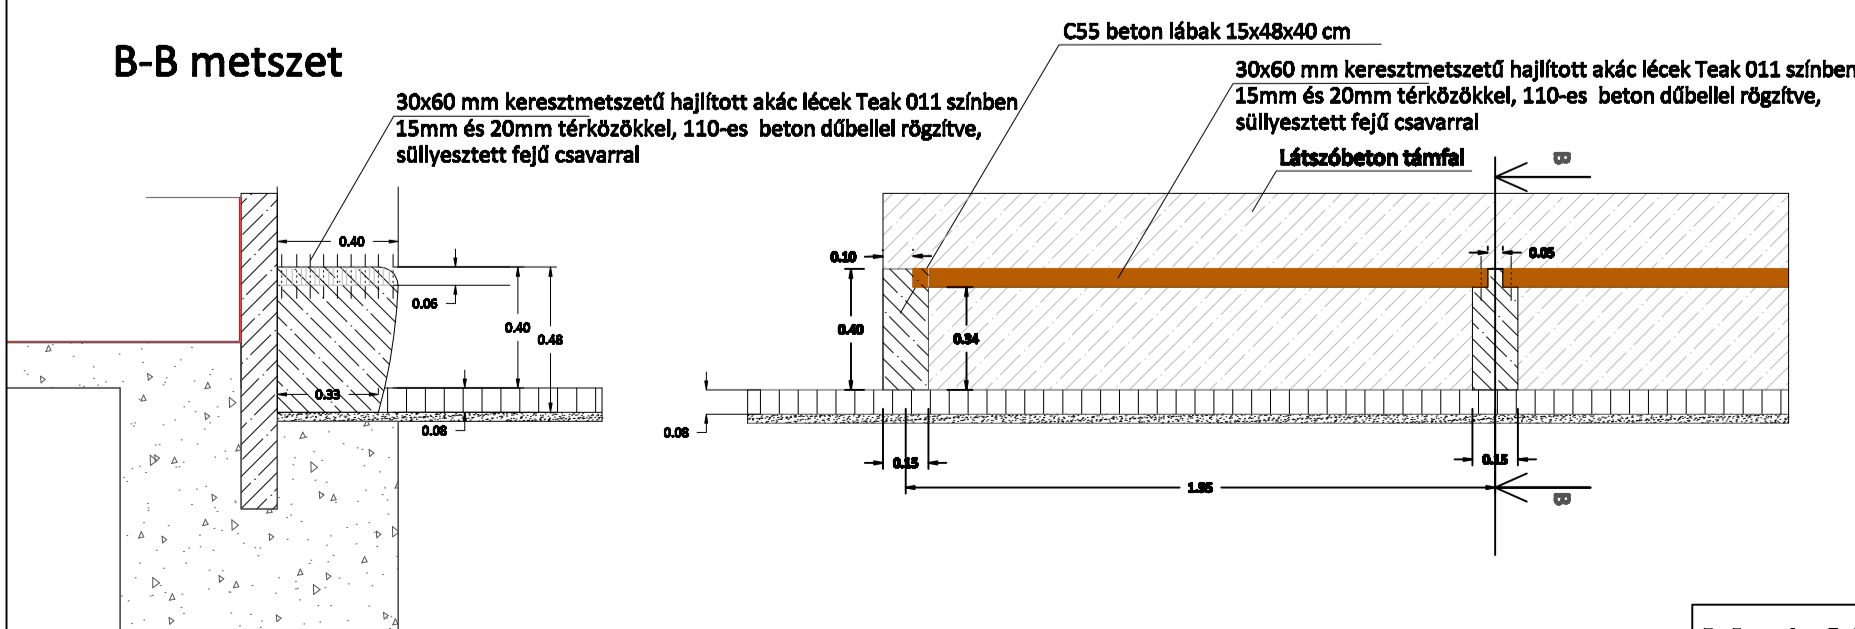

M=1:25

Rajz megnevezése:	Növénykiültetési részletterv III.	Lépték:	M 1:75	Vezető:	130429
				Lapméret:	ISO A2