


Telepítendő növények listája:					
Lombos fák					
JeI	Növény latin neve	Méret	Mennyiség (Db)	Tőtávolság	
AlJu	Albizia julibrissin	SF K50L 3xi 10/12	1		
BePe	Betula pendula	SF FL 3xi 14/16	1		
CrLaP	Crataegus laevigata 'Plena'	SF FL 3xi 14/16	5	5-6 m	
ElUm	Eleagnus umbellata	PF FL 2xi 200/250	1		
PrSeS	Prunus semulata 'Shirotae'	SF FL 3xi 14/16	5	5 m	
PyPy	Pyrus pyraster	SF FL 3xi 14/16	1		
	Összesen		14		

Tű és pikkelylevelű örökzöldek					
JeI	Növény latin neve	Méret	Mennyiség (Db)	Tőtávolság (m)	Tőszűrűség (db/m2)
JuCoGC	Juniperus communis 'Green Carpet'	K3L 30/40	45	1	1
JuChPA	Juniperus chinensis 'Pfitzeria Aurea'	K3L 30/40	33	1	1
JuHo	Juniperus horizontalis	K3L 30/40	73	1	1
JuVIGO-I	Juniperus virginiana 'Grey Owl'	K3L 30/40	7	1	1
JuVIGO-II	Juniperus virginiana 'Grey Owl'	K3L 30/40	29	1	1
PIAb	Picea abies	CSP 10 30/40	3		
	Összesen		190		

Lombos cserjék					
JeI	Növény latin neve	Méret	Db szám	Tőtávolság	Tőszűrűség (db/m2)
BeTuAN	Berberis thunbergii 'Atropurpurea Nana'	K3L 30/40	17	0,5 m	4
BuDaPD	Buddleja davidii 'Pink Delight'	K3L 40/60	1		
CalnC	Caryopteris incana 'Cary'	K3L 30/40	8	0,5 m	4
ChLaG	Chamaecyparis lawsoniana 'Globus'	FI 2xi 60/80	14		
CoHo	Cotoneaster horizontalis	K3L 30/40	82	0,6 m	3
CoSaH	Cotoneaster salicifolius 'Herbstfeuer'	K3L 30/40	56	1,1 m	3
DeGrn-I	Deutzia gracilis 'Nikko'	FI 2xi 60/80	3		
DeGrn-II	Deutzia gracilis 'Nikko'	K3L 30/40	346	0,4 m	6
EuFoC	Euonymus fortunei 'Coloratus'	K3L 30/40	5	0,4 m	5
HeHe	Hedera helix	CSP 20/30	0	0,25 m	4
HyHi	Hypericum 'Hidcote'	K3L 30/40	5	0,5 m	4
JaNu	Jasminum nudiflorum	K3L 30/40	4	0,5 m	4
LiVuL	Ligustrum vulgare 'Lodense'	K5L 40/60	6	1,2 m	0,7
LoFr	Lonicera fragratissima	K3L 30/40	2	1,2 m	0,7
LoNiM-I	Lonicera nitida 'Maigrün'	K3L 30/40	39	0,4 m	6
LoNiM-II	Lonicera nitida 'Maigrün'	K3L 30/40	111	0,4 m	6
MaRe	Mahonia repens	K3L 30/40	278	0,4 m	6
PoFr	Potentilla fruticosa	K3L 30/40	273	0,5 m	5
PrSp	Prunus spinosa	K3L 30/40	1		
PrTe	Prunus tenella	K3L 30/40	17	0,5 m	4
RoA	Rosa 'Aspirin'	K2L	24	0,4 m	5
RoC	Rosa 'Cubana'	K2L	33	0,4 m	5
RTF-I	Rosa 'The Fairy'	K2L	22	0,4 m	5
RTF-II	Rosa 'The Fairy'	K2L	22	0,4 m	5
SpBuAW	Spiraea x bumalda 'Anthony Waterer'	K3L 30/40	7	0,5 m	4
SpMe	Spiraea media	K3L 30/40	54	1 m	1
SpNi	Spiraea nipponica	K3L 30/40	73	0,6 m	3
SyAIL	Symphoricarpos albus var. Laevigatus	K3L 30/40	71	1 m	1
SyChH	Symphoricarpos x chenaultii 'Hancock'	K3L 30/40	4	1 m	1
SyOr	Symphoricarpos orbiculatus	K3L 30/40	29	0,9 m	1,2
SyMeP-I	Syringa meyeri 'Palibin'	K3L 30/40	27	0,4 m	6
SyMeP-II	Syringa meyeri 'Palibin'	K3L 30/40	42	0,4 m	6
SyMeP-III	Syringa meyeri 'Palibin'	K3L 30/40	95	0,4 m	6
SyVa	Syringa vulgaris	FI 2xi 60/80	1		
ViCa	Viburnum carlcephalum	FI 2xi 60/80	1		
	Összesen		1773		

Évelők					
JeI	Növény latin neve	Méret	Db szám	Tőtávolság	Tőszűrűség (db/m2)
CaPe-I	Campanula persicifolia	CSP 9	71	25-30 cm	16
CaPe-II	Campanula persicifolia	CSP 9	72	25-30 cm	16
HoFoA	Hosta fortunei 'Aureomarginata'	CSP 9	24	40 cm	5
IrPaV	Iris pallida 'Variegata'	CSP 9	2	40-50cm	5
LaAn-I	Lavandula angustifolia	CSP 9	18	0,3 m	11
LaAn-II	Lavandula angustifolia	CSP 9	19	0,3 m	11
NaP	Narcissus 'Primeur' - 40 cm magas, ápr.-májusi virágzású, sárga virágú fajta	CSP 9	144		70
PeAIH	Pennisetum alopecuroides 'Hameln'	K2L	3		3
ViMa	Vinca major	CSP 9	23	0,4 m	6
ViMi	Vinca minor	CSP 9	79	0,2 m	25
	Összesen		453		

Egynyári virágok					
JeI	Növény latin neve	Db szám	Tőtávolság	Tőszűrűség (db/m2)	Terület (m2)
Beg-I	Begonia x semperflorens 'Maxima' rózsaszín	80	20 cm	25	3,2
Cat-I	Catharanthus roseus 'Balaton White'	80	20 cm	25	3,2
Cat-II	Catharanthus roseus 'Balaton Rose'	125	20 cm	25	5
Cat-III	Catharanthus roseus 'Balaton Burgundy Eye'	60	20 cm	25	2,4
Cel	Celosia argentea var. plumosa 'Bikavér'	28	20 cm	25	1,13
Cin	Cineraria maritima 'Candicans'	36	25 cm	16	2,26
GaLi/68	Gaura lindheimeri 'White' (80 cm)	68	25 cm	20	3,4
	Összesen	477			

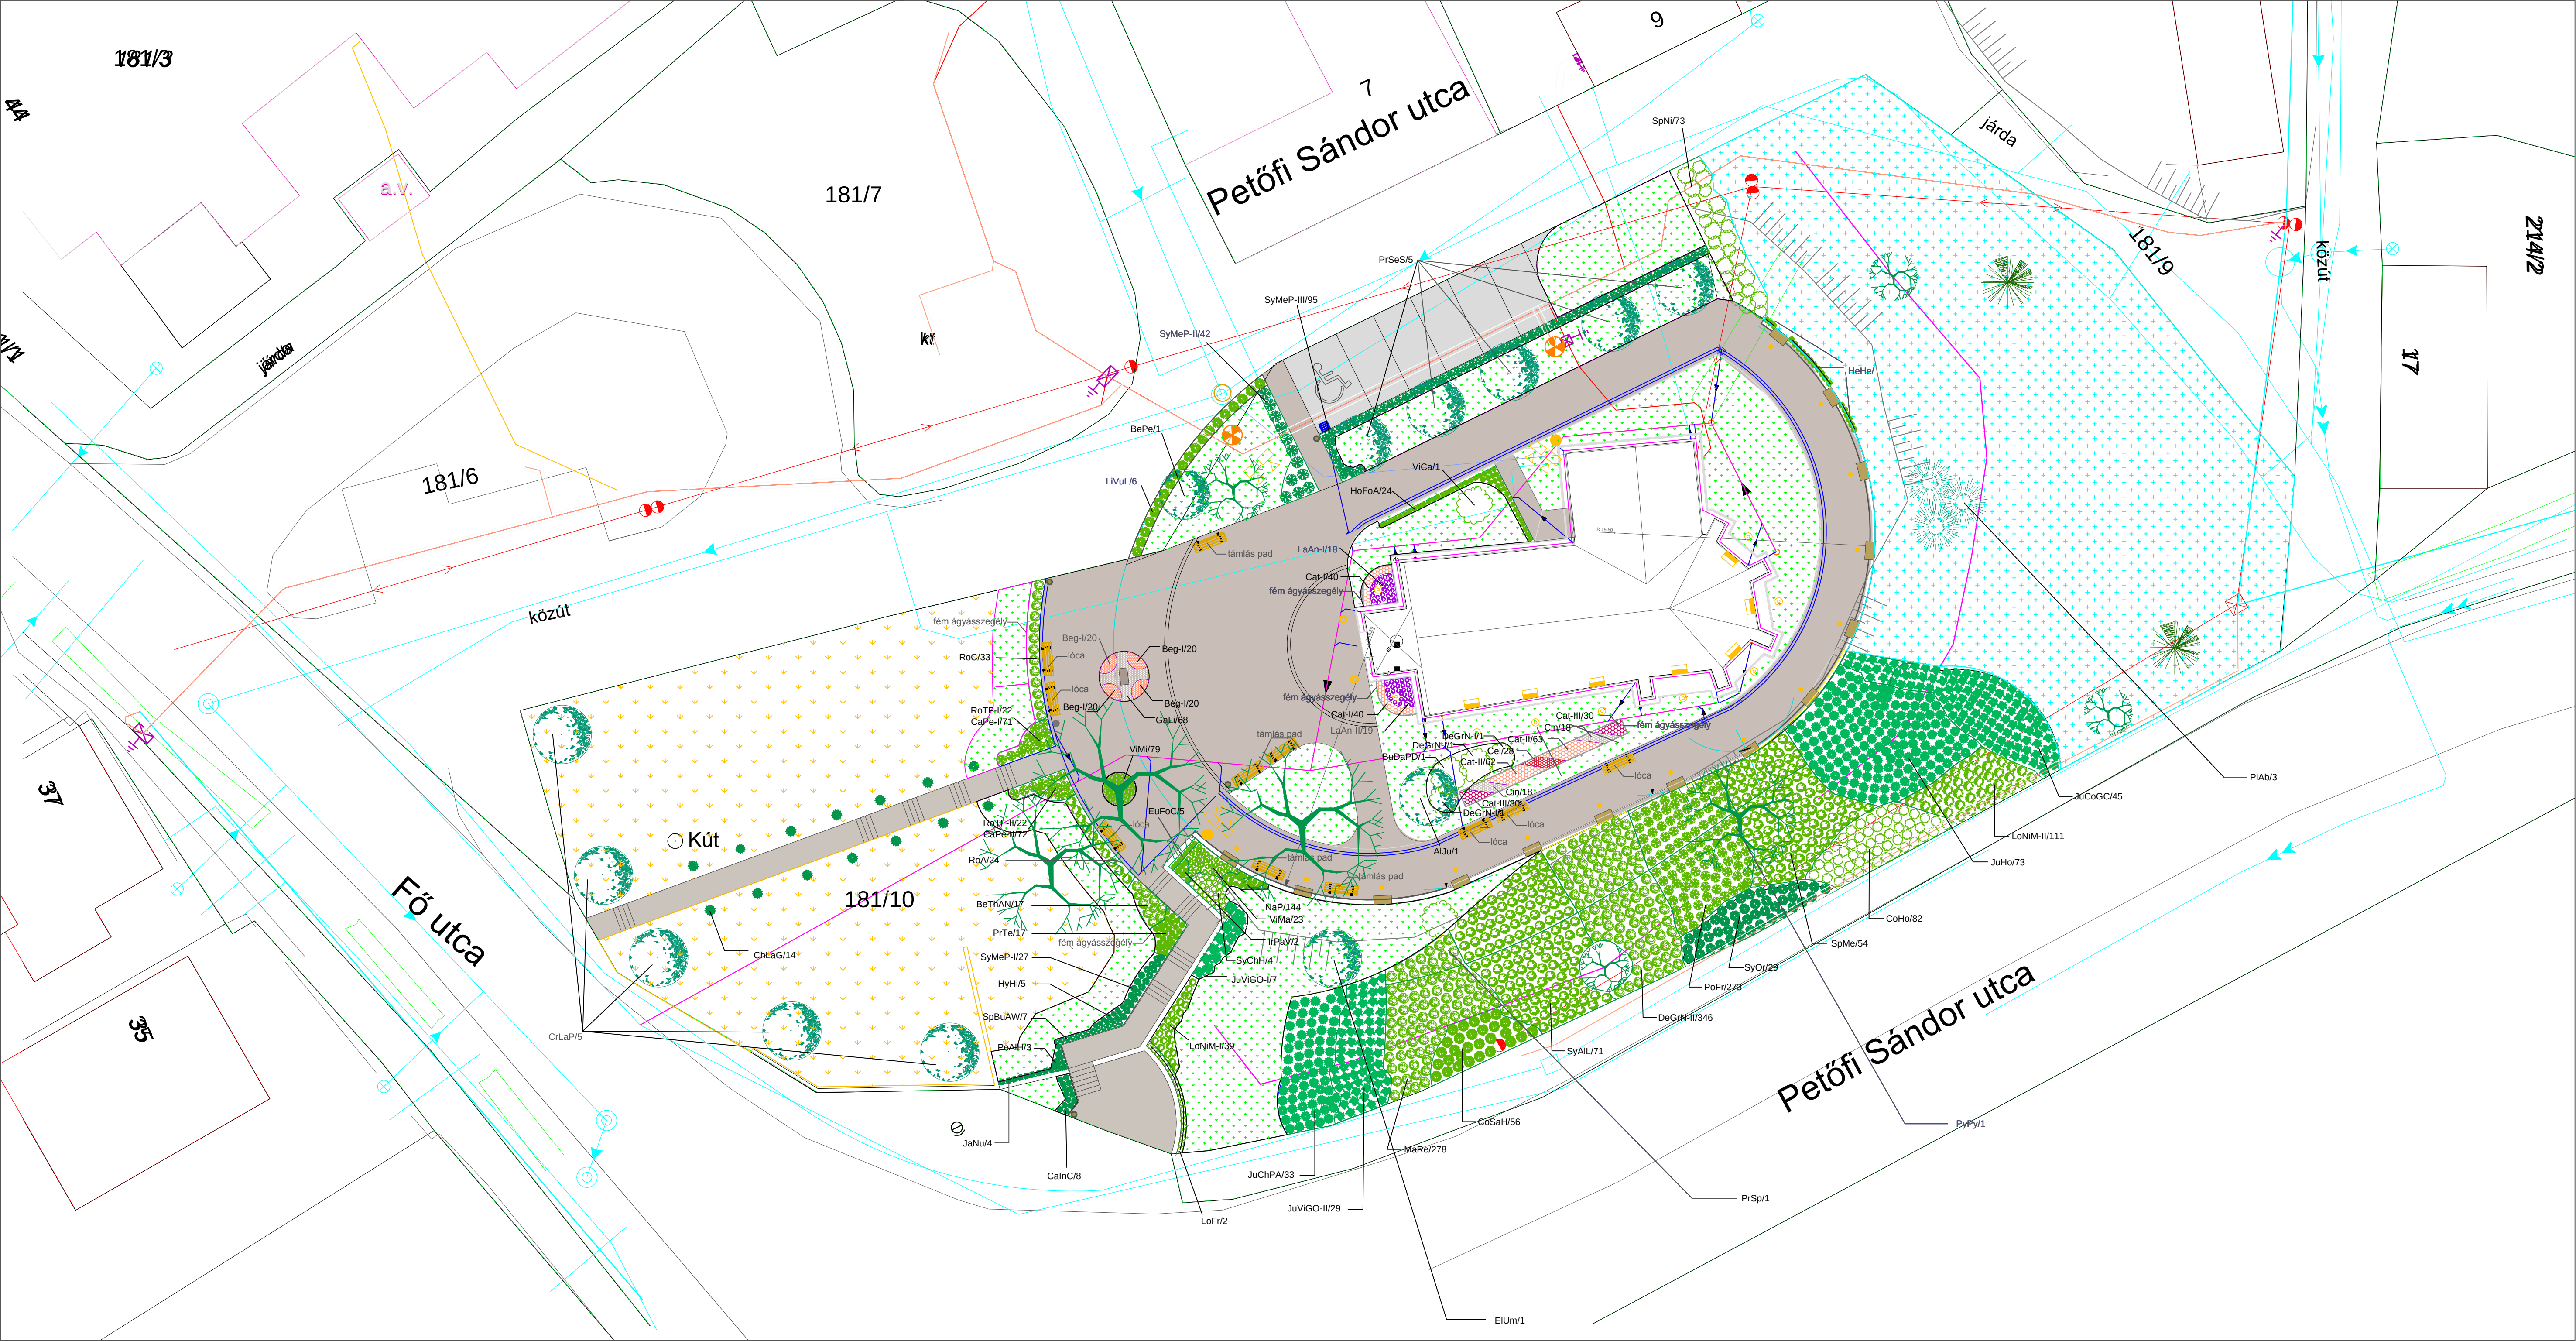


JELMAGYARÁZAT:



Meglévő, megtartandó lombosfa



Telepítendő örökzöld fa

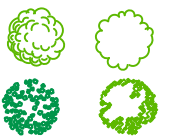

Telepítendő cserje




Meglévő, megtartandó örökzöld fa





Új gyepterület




Gyepterület

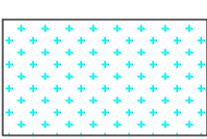

Meglévő, maradó gyepterület

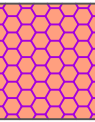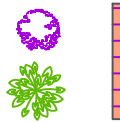

Telepítendő évelő

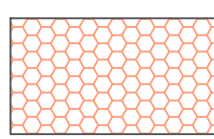

Egynyári virágágy

Tervező:				Munkaszám: #Tsz	
		WESTUNION-PLAN Kft.		PH.	
		9700 Szombathely, Kőszegi u. 2. Galériaszint 7.		Ugyvezető: Vermes Csaba	
Megrendelő:		A Bátoros Szülőfalujának Templomáért Alapítvány Csehimindszent, 9834 Csehimindszent Fő u. 40.		PH.	
Tervfajta:		Örökségvédelmi hatósági engedélyezési tervdokumentáció		Megrendelő képviselője:	
Munka tárgya:		Róm. kat. templom felújítása, kálvária és templomter kialakítása 9834 Csehimindszent, Fő u. Hrsz.: 181/10		Dátum: 2014. március	
Rajz megnevezése:		Növénykiültetési helyszínrajz		Lépték: M 1:200	
Felelős építész tervező: Bakucz András É 18-0237		Társtervező, Statikus tervező: Csapody Gábor T-T12-0249		Építész munkatárs Pálné Varga Edina	
Ütterr: Arvai Zoltán KE-T 18-0660		Kertterv társtervező: Hegedűs Eszter K 18-0261		Épületgépész: Kaposi Zsolt GT-180544	
				Építésvillamoság: Molnár József V-T 18-0006	
				Tűzvédelem: Molnár Tamás I-062	
				Külső közmu: Szilvács István VZ-T 18-0162	
				Műemlék szakértő történelmi kertek szakterületen: Ombódi Ildikó 21-0198	
Ezen terv a szerzők szellemi tulajdona, az 1999. évi LXXVI. törvény értelmében szerzői jogvédelem alatt áll. A tervlapok engedély nélkül másolása és publikálása tilos!					