


3

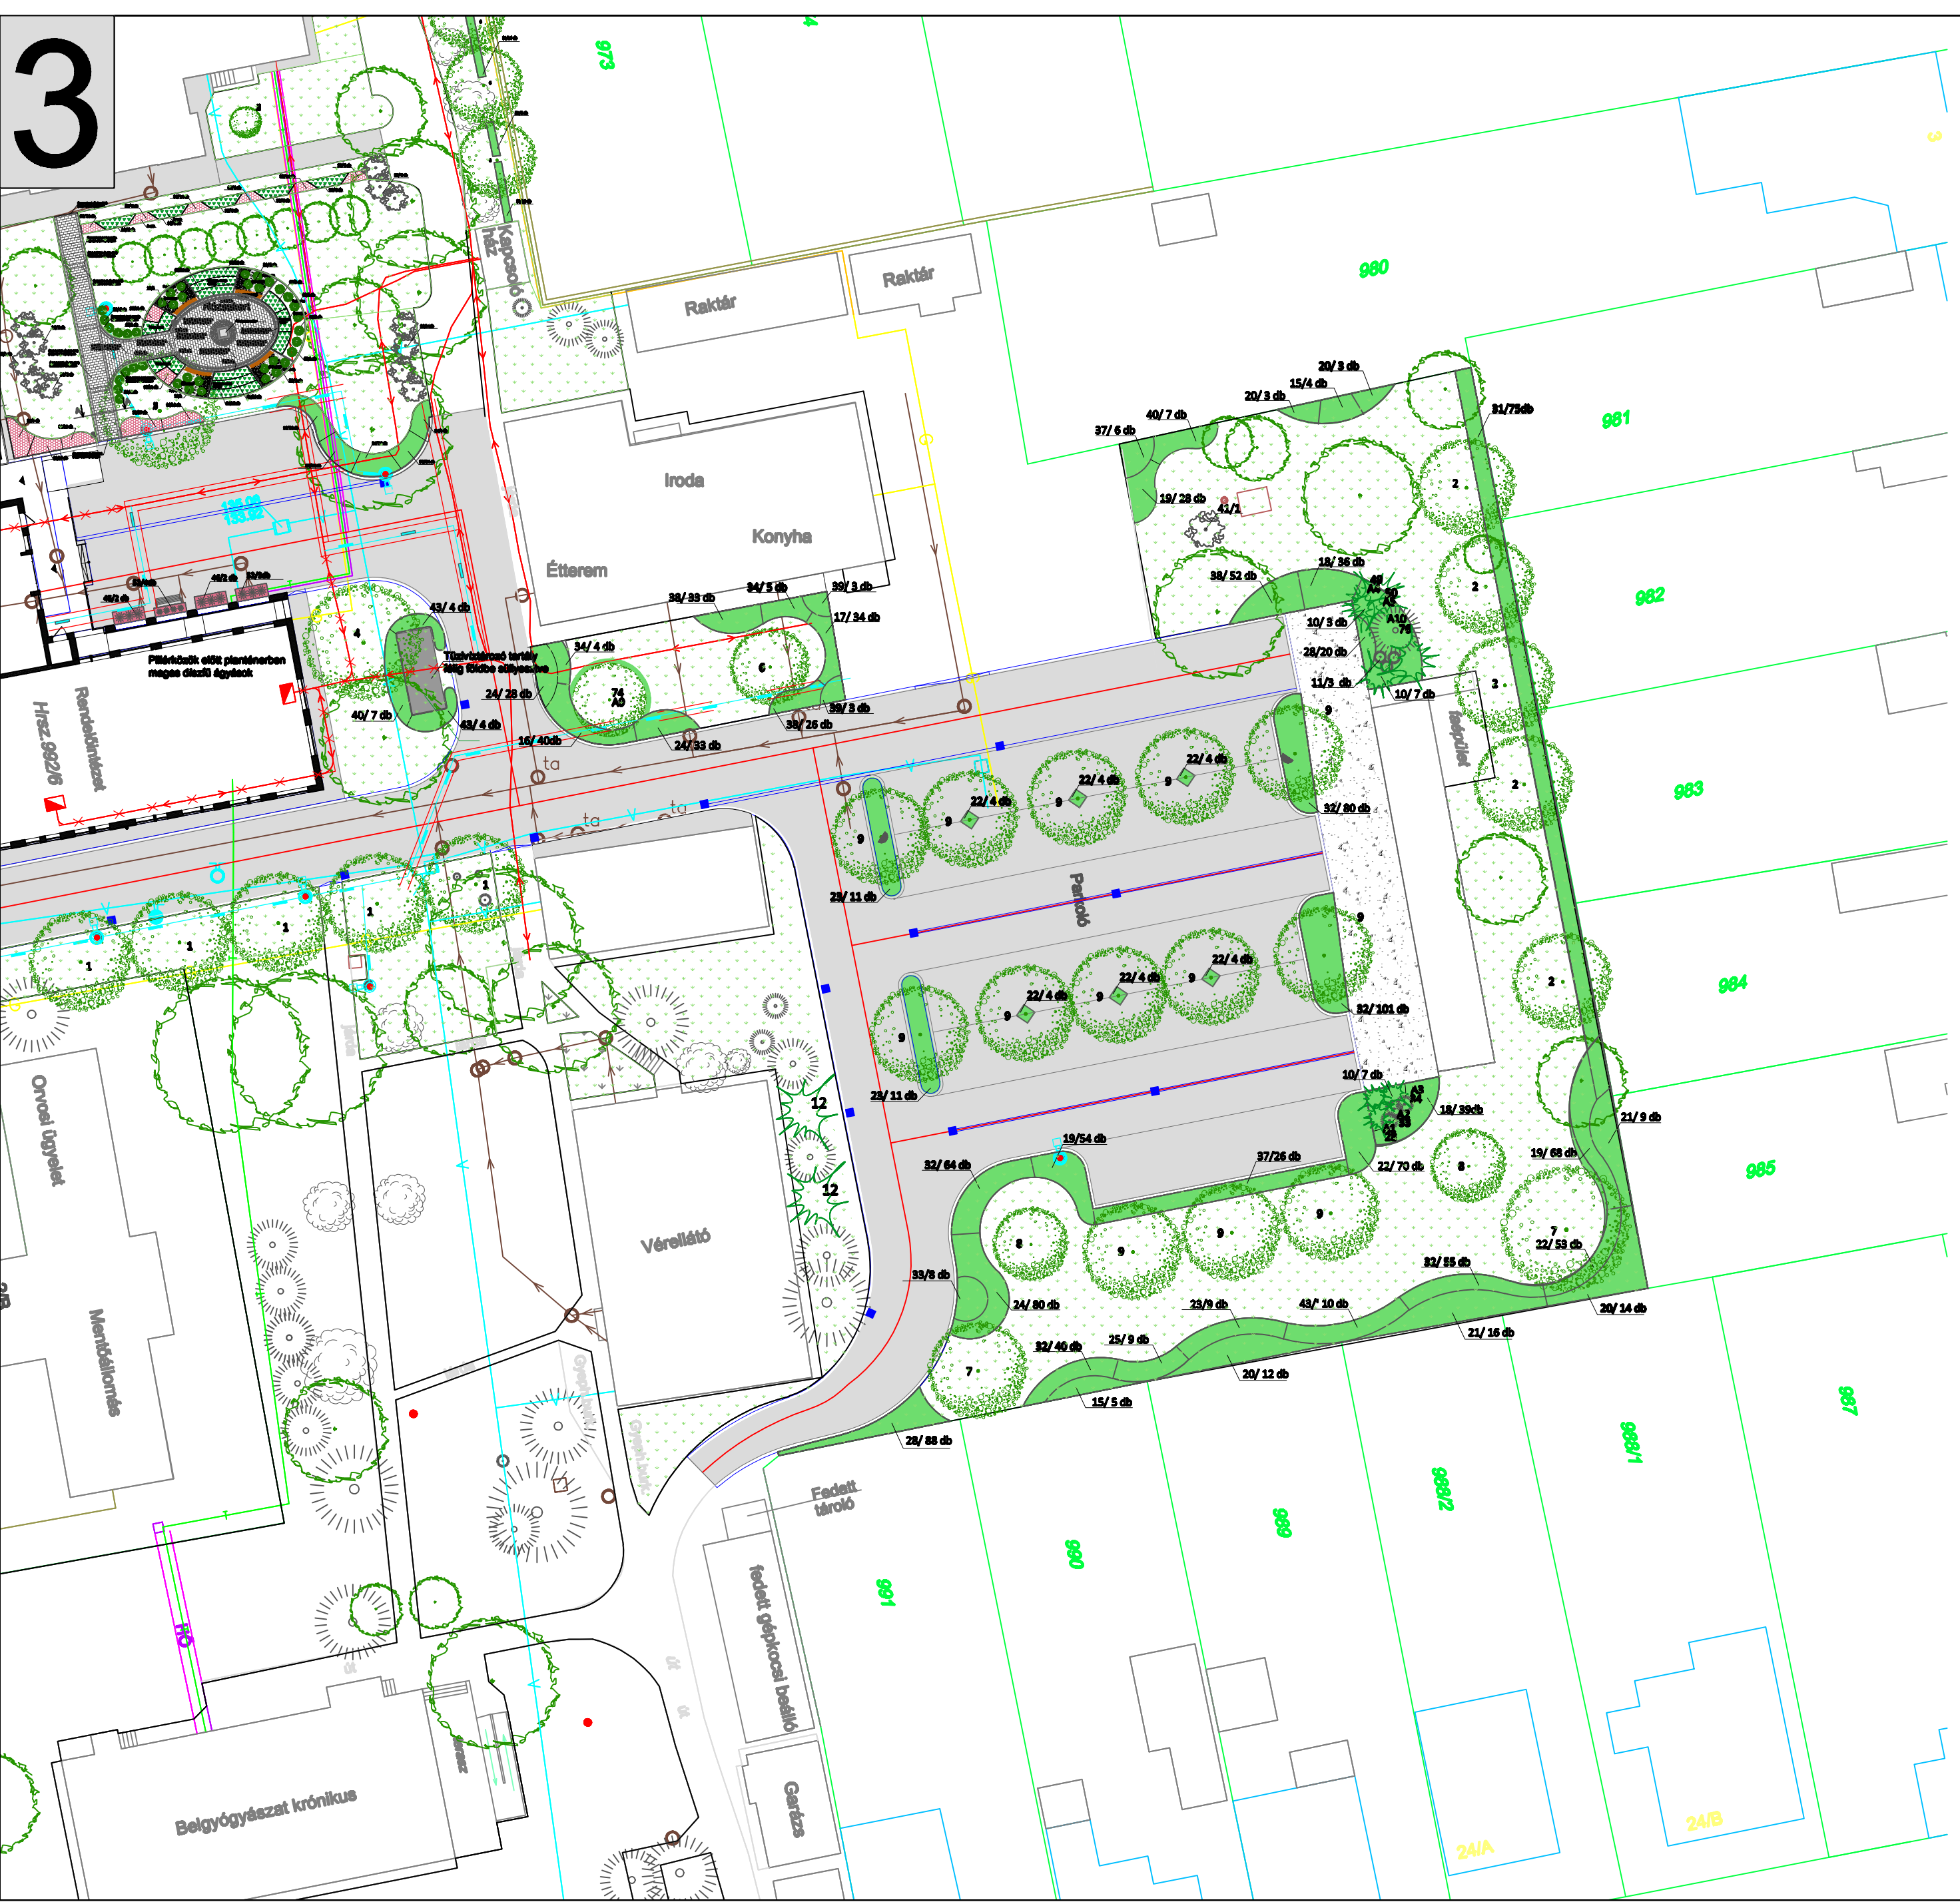

Növény neve	Db szám	Tőtávolság
Lombos fák		
1 Acer platanoides 'Cleveland'	2	8 m
2 Acer platanoides 'Superform'	5	8 m
4 Liriodendron tulipifera	1	Szólter
6 Pyrus calleryana 'Chanticleer'	1	Szólter
7 Quercus frainetto	2	Szólter
8 Sorbus x thuringiaca 'Fastigiata'	2	Szólter
9 Tilia cordata 'Greenspire'	13	Sorfa
Pikkelylevelű örökzöldek		
11 Pinus mugo 'Picobello'	3	0,8 m
12 Taxus baccata 'Nissens Corona'	2	Szólter
Cserjék		
15 Abelia x grandiflora	9	1,2 m
16 Berberis thunbergii 'Atropurpurea Nana'	40	0,5 m
17 Berberis thunbergii 'Kobold'	34	0,5 m
18 Caryopteris x clandonensis 'Blauer Spatz'	75	0,6 m
19 Chamaecyparis japonica 'Sarge ntil'	150	0,5 m
20 Cornus alba 'Elegantissima'	32	1,2 m
21 Cornus stolonifera 'Flaviramea'	25	1,2 m
22 Cotoneaster dammeri 'Eichholz'	147	0,5 m
23 Cotoneaster salicifolius 'Herbsfeuer'	31	1,1 m
25 Diervilla sessilifolia	9	1 m
24 Deutzia gracilis	170	0,5 m
28 Hypericum calycinum	108	0,4 m
31 Ligustrum ovalifolium 'Miki'	75	0,6 m
32 Lonicera nitida 'Malgrün'	340	0,5 m
33 Photinia x fraseri 'Little Red Robin'	8	0,8 m
34 Prunus laurocerasus 'Piri'	13	1,1 m
37 Spiraea x cinerea 'Grefshelm'	32	1 m
38 Spiraea japonica 'Goldflame'	135	0,5 m
39 Spiraea nipponica 'Snowmound'	6	1 m
40 Viburnum x burkwoodii	14	1,1 m
41 Viburnum plicatum 'Mariesii'	1	Szólter
43 Weigela florida 'Suzanne'	18	1,2 m
Átültetett növények		
A1 Thuja occidentalis 'Smaragd'	1	Szólter
A2 Thuja occidentalis 'Smaragd'	1	Szólter
A3 Thuja occidentalis 'Smaragd'	1	Szólter
A4 Juniperus media 'Old Gold'	1	1 m
A5 Juniperus media 'Old Gold'	1	1 m
A9 Prunus serrulata 'Kanzan'	1	Szólter
A10 Picea pungens	1	Szólter

Rajz megnevezése: **Növénykiültetési részletterv III.** Lépés: **M 1:250** Verzió: **130429** Lapméret: **180 A2**

Ezen terv a szerzők szellemi tulajdona, az 1986. évi LXXVI. törvény értelmében szerzői jogvédelem alatt áll. A tervek engedély nélküli másolása és publikálása tilos!